


Wenningstedter Weg

Friesische Straße

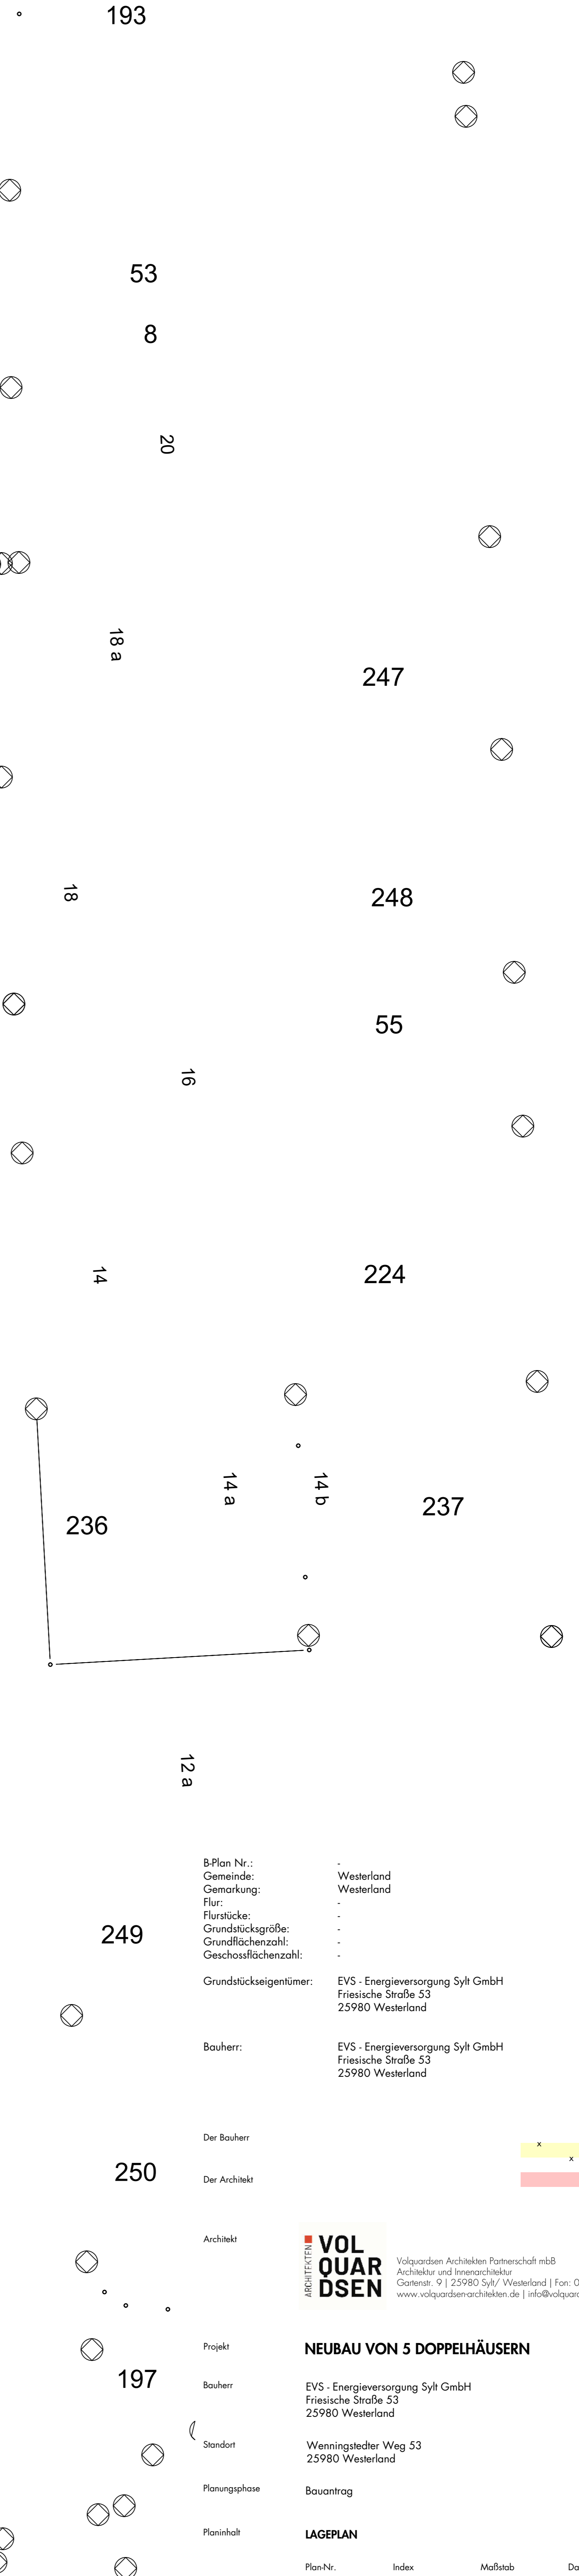

B-Plan Nr.: -  
 Gemeinde: - Westerland  
 Gemarkung: - Westerland  
 Flur: -  
 Flurstücke: -  
 Grundstücksgröße: -  
 Grundflächenzahl: -  
 Geschossflächenzahl: -  
 Grundstückseigentümer: EVS - Energieversorgung Sylt GmbH  
 Friesische Straße 53  
 25980 Westerland  
 Bauherr: EVS - Energieversorgung Sylt GmbH  
 Friesische Straße 53  
 25980 Westerland

Der Bauherr  
 Der Architekt

Bestand  
 Abbruch  
 Neubau



Projekt: **NEUBAU VON 5 DOPPELHÄUSERN**  
 Bauherr: EVS - Energieversorgung Sylt GmbH  
 Friesische Straße 53  
 25980 Westerland  
 Standort: Wenningstedter Weg 53  
 25980 Westerland  
 Planungsphase: Bauantrag

Planinhalt: **LAGEPLAN**  
 Plan-Nr.: 10  
 Index: -  
 Maßstab: 1:200  
 Datum: 07.05.2024  
 Gezeichnet: [Signature]