


Planzeichnung - Teil A

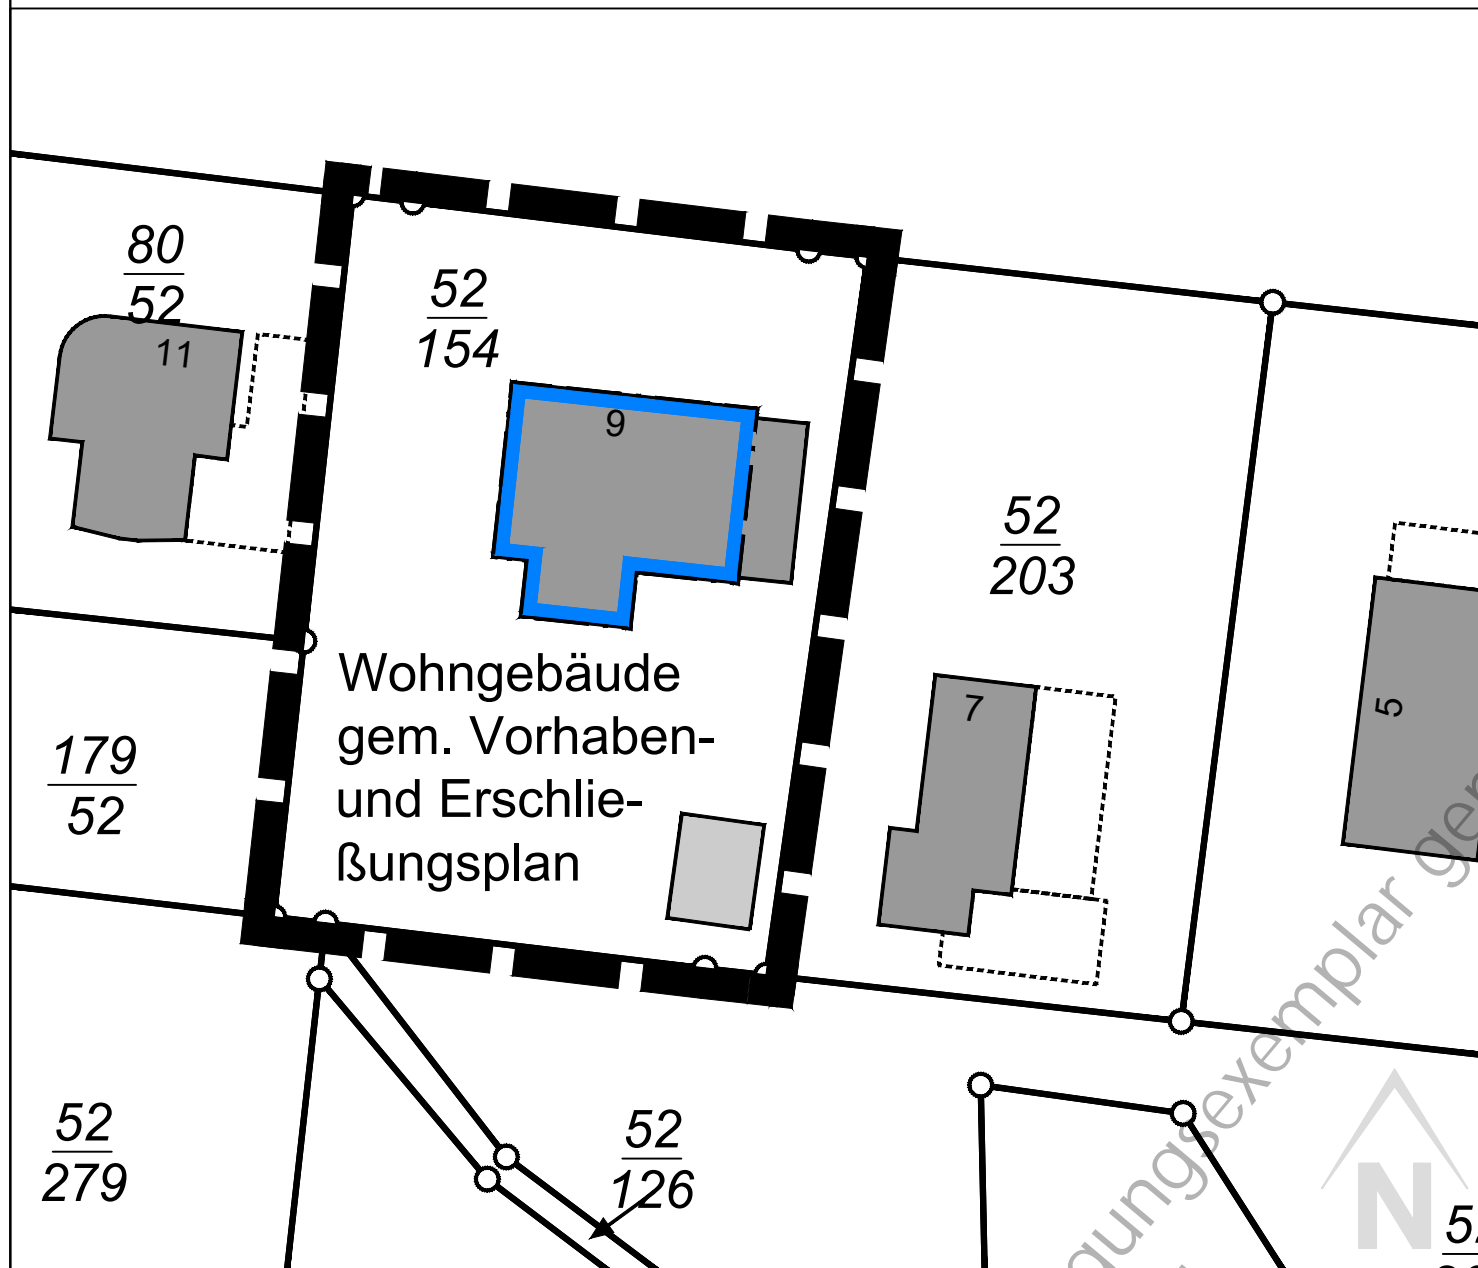

Übersichtsplan ohne Maßstab




Satzung der Gemeinde Kampen (Sylt) über die vorhabenbezogene 4. Änderung des Bebauungsplans Nr. 33

für das Gebiet: Kurhausstraße 9

Aufgrund des § 10 des Baugesetzbuches sowie nach § 84 der Landesbauordnung wird nach Beschlussfassung durch die Gemeindevertretung vom..... folgende Satzung über die vorhabenbezogene 4. Änderung des Bebauungsplans Nr. 33 für das o.a. Gebiet, bestehend aus der Planzeichnung (Teil A) und dem Text (Teil B), erlassen:
- Es gilt die BauNVO 2017 -

Zeichenerklärung

1. Bauweise, Baulinien, Baugrenzen (§ 9 Abs. 1 Nr. 2 BauGB, § 22 und 23 BauNVO)

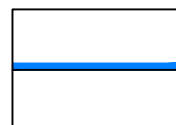

Baugrenze

2. Sonstige Planzeichen



Grenze des räumlichen Geltungsbereiches (§ 9 Abs. 7 BauGB)


Text - Teil B

Örtliche Bauvorschrift

Die §§ 3 und 4 sowie § 6 Abs. 4 der Ortsgestaltungssatzung (OGS) sind im Geltungsbereich der vorhabenbezogenen 4. Änderung des Bebauungsplans Nr. 33 nicht anzuwenden

Vorhaben- und Erschließungsplan - Teil C

siehe gesonderte Blätter

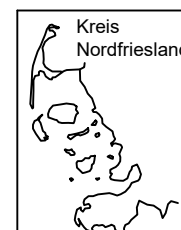

Kreis Nordfriesland	Sachbearbeitung: Oltmann	Stand: März 2024
Maßstab 1 : 500		
- Fachdienst Klimaschutz und nachhaltige Raumentwicklung -		