

**Teil C: Vorhaben- und Erschließungsplan zur vorhabenbezogenen 4. Änderung des Bebauungsplans Nr. 33 der Gemeinde Kampen (Sylt)**  
Blatt 4 von 4

**SANIERUNGSMABNAHME  
HAUS JÖRGENSEN**


Projekt  
**HAUS JÖRGENSEN**  
KURHAUSSTRASSE 9  
24999 KAMPEN/SYLT

Bauherr  


Bearbeitung  
Dipl. Ing. Architekt  
Walter Dähndel  
Apenrader Str. 11  
24939 Flensburg  
[arch.daehndel@t-online.de](mailto:arch.daehndel@t-online.de)

Plan  
**ANSICHTEN NORDEN**

Masstab	Datum	Blatt - Gr.	Blatt - Nr.
1 : 100	02/2021	A 3	3.1 A

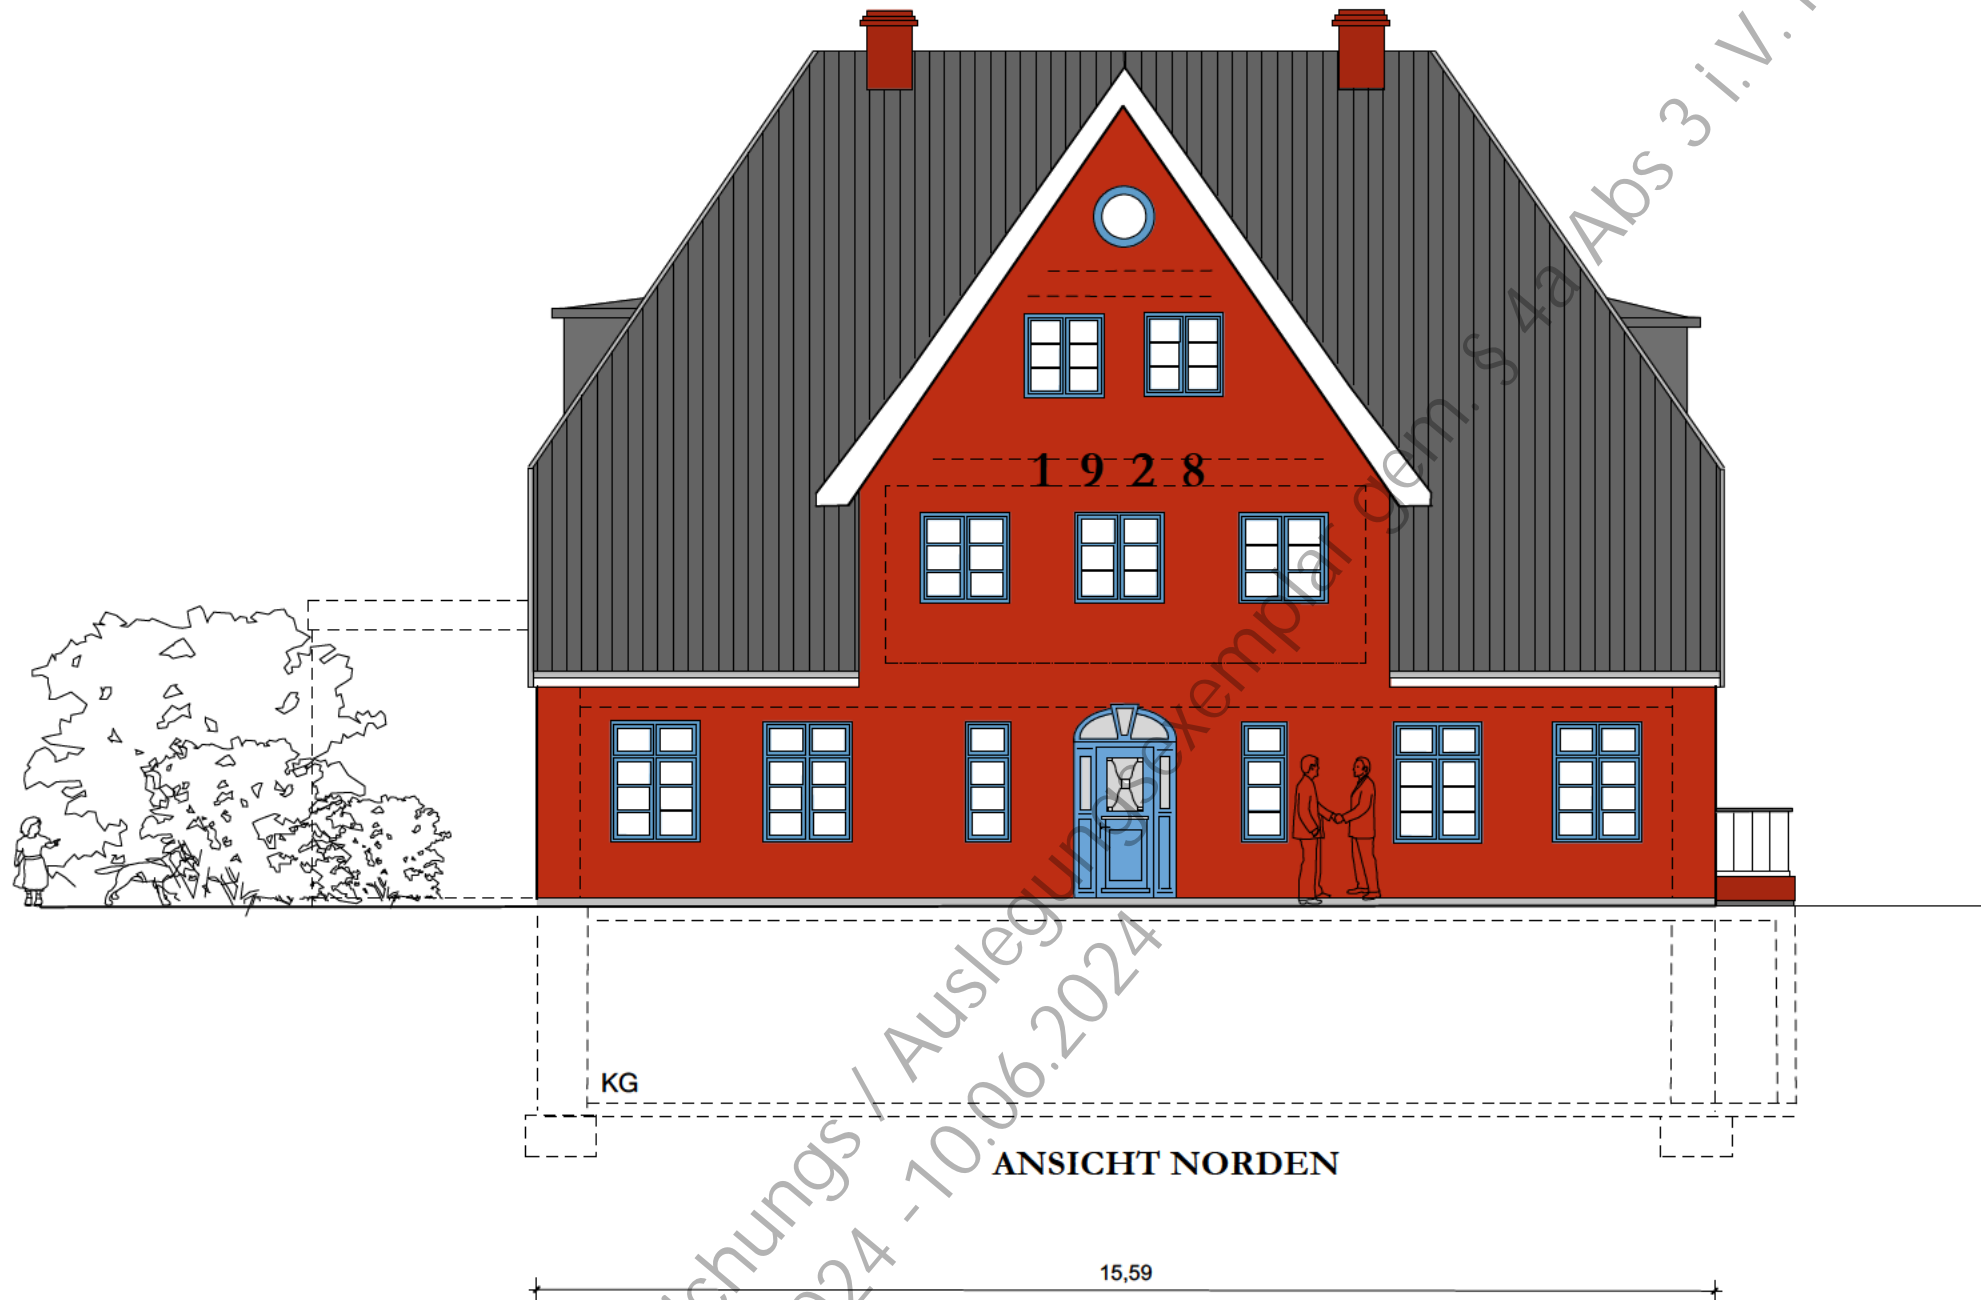

KG

**ANSICHT NORDEN**

15,59