

Satzung der Gemeinde Sylt / Tinnum über den vorhabenbezogenen Bebauungsplan Nr. 150 "Südlich Kiarwai" für das Gebiet nördlich der Bahntrasse "Westerland - Niebüll", westlich der Grundstücke Kiarwai 26 und 30 sowie südlich und östlich der Straße Kiarwai im Ortsteil Tinnum


Maßstab der Planzeichnung

Fassung: Aufstellungsbeschluss

1 : 2.000

Planzeichnung (Teil A)

Es gilt die BauNVO 2017

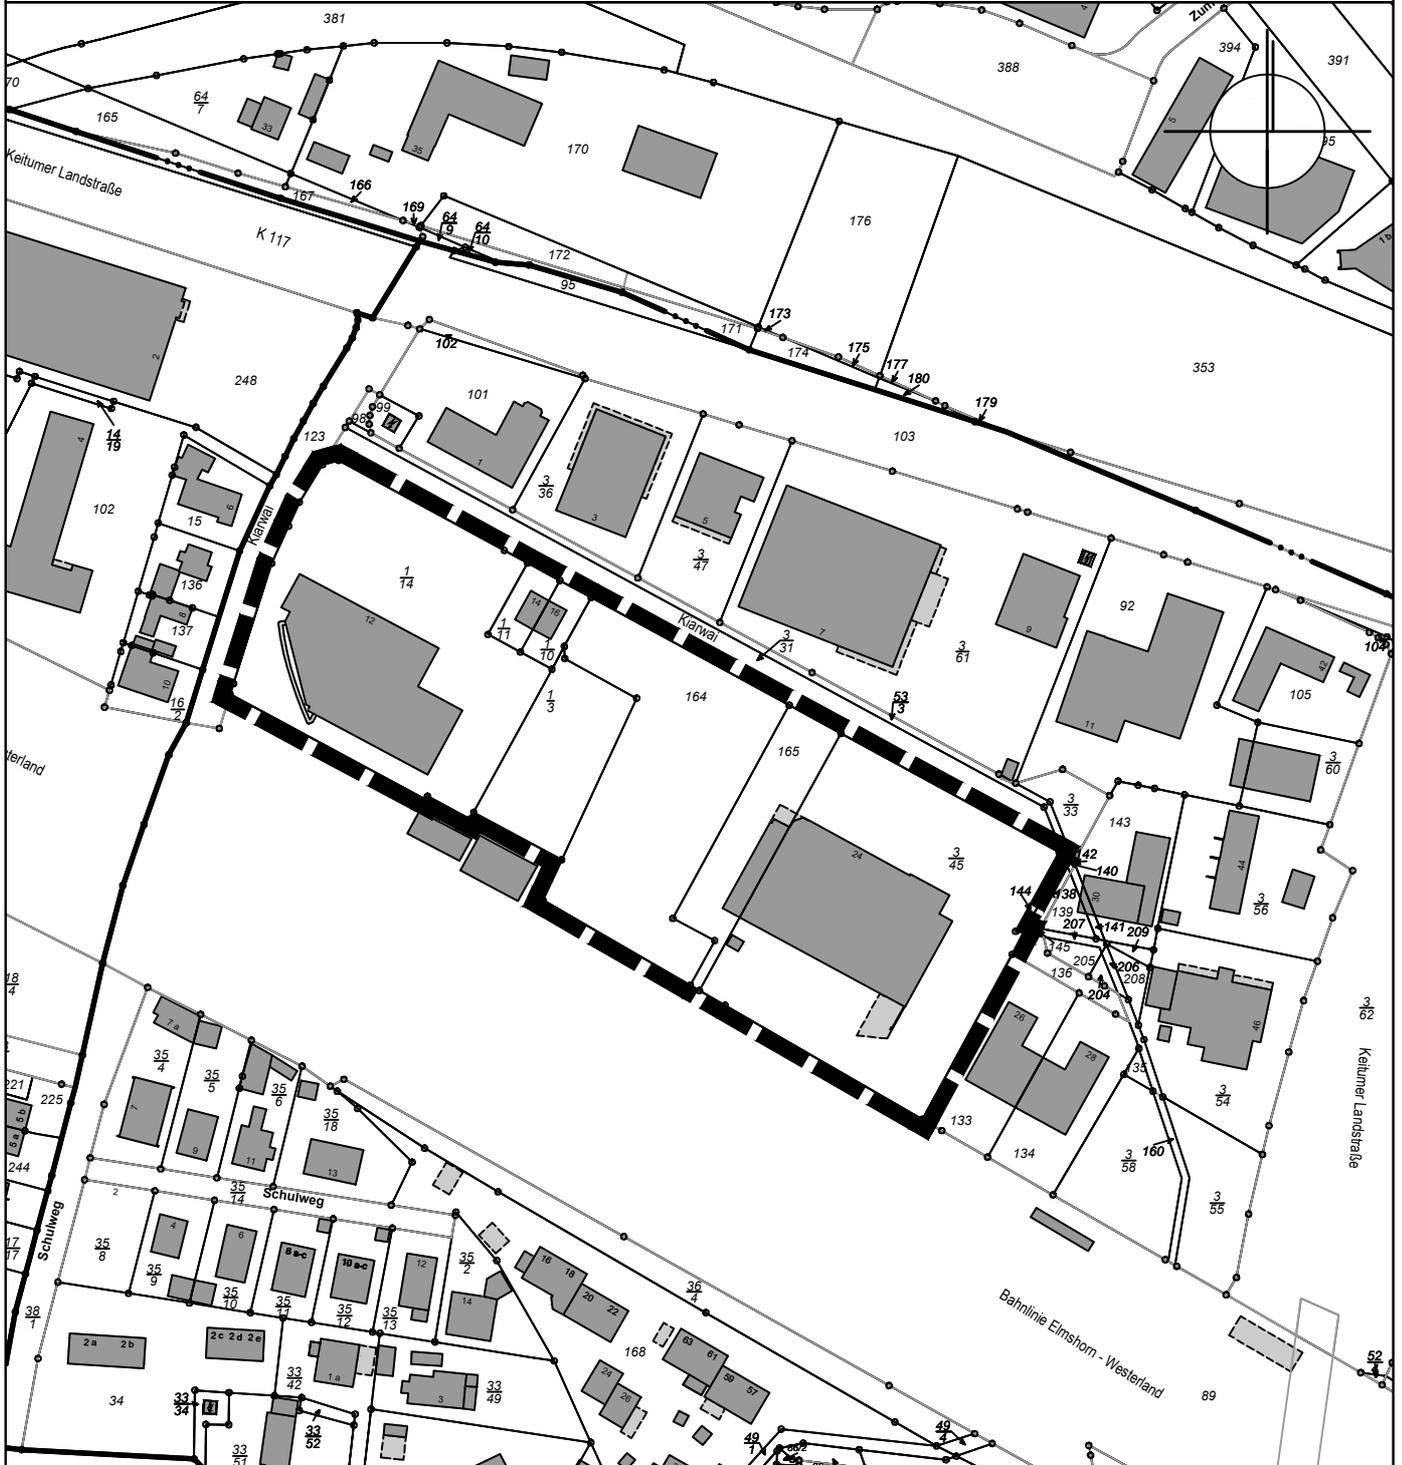

Planzeichenerklärung gem. PlanzV 1990

Sonstige Planzeichen

 Grenze des räumlichen Geltungsbereiches