



NORDANSICHT HAUS 18 + 14




WESTANSICHT HAUS 14 + 16




SÜDANSICHT HAUS 14 + 18



OSTANSICHT HAUS 16 + 18

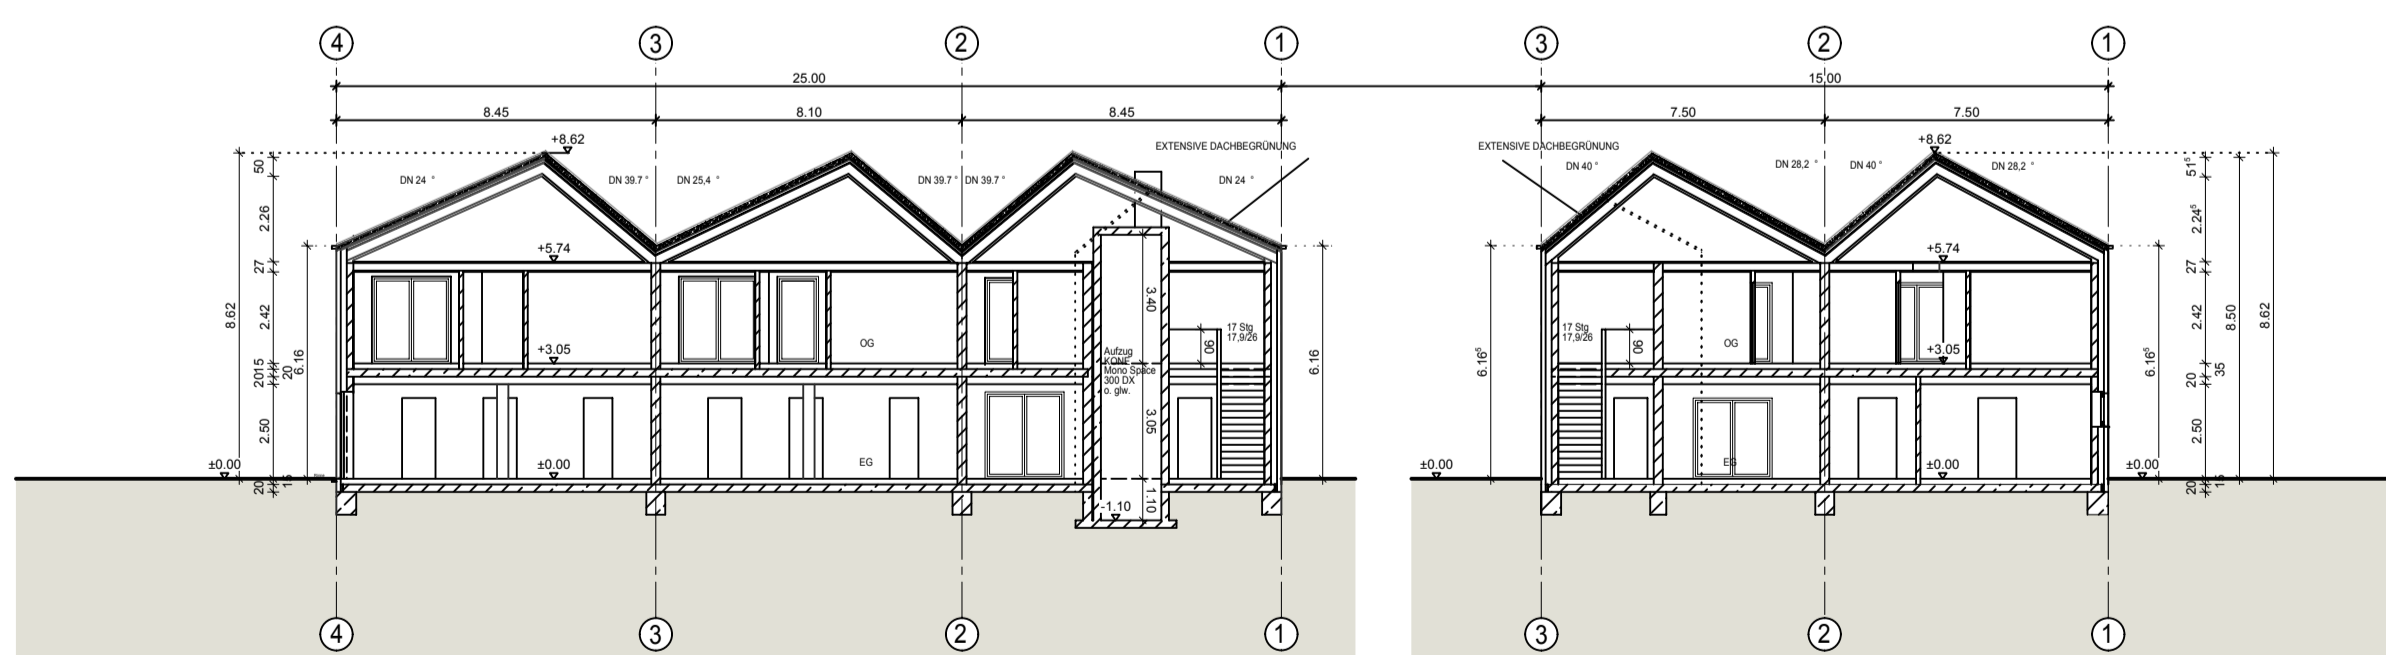

SCHNITTE HAUS 18 + 14

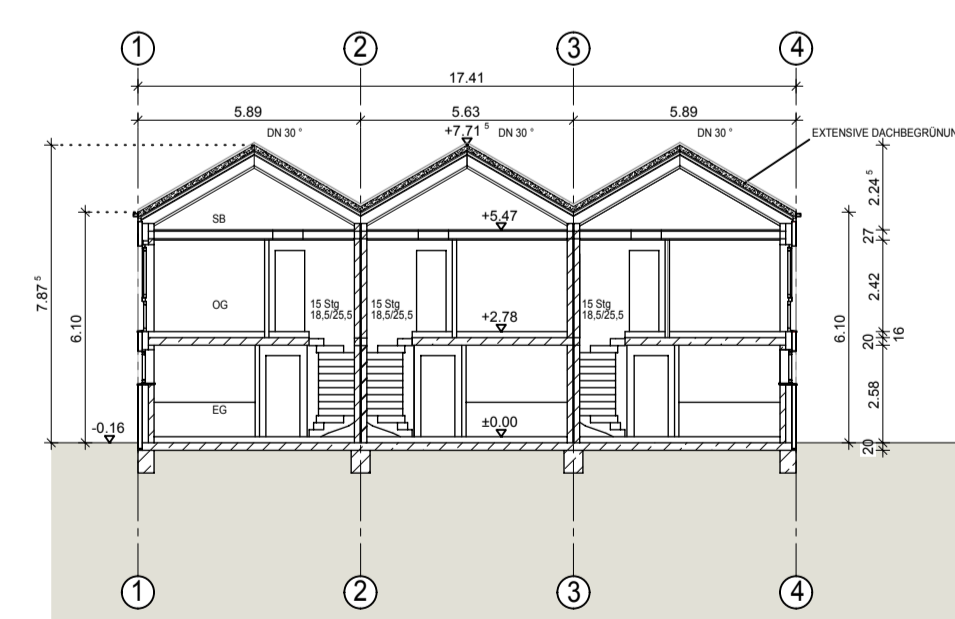

SCHNITT HAUS 16